



ΕΦΗΜΕΡΙΣ ΤΗΣ ΚΥΒΕΡΝΗΣΕΩΣ

ΤΗΣ ΕΛΛΗΝΙΚΗΣ ΔΗΜΟΚΡΑΤΙΑΣ

ΤΕΥΧΟΣ ΤΕΤΑΡΤΟ **Αρ. Φύλλου 536**

3 Ιουνίου 2003

ΠΕΡΙΕΧΟΜΕΝΑ

ΑΠΟΦΑΣΕΙΣ

Αριθ. 1037297/3302/Β0010 (1)

Καθορισμός ορίων αιγιαλού, παραλίας στην περιοχή ΦΟΥΝΤΑΝΑ νήσου Σχοινούσας Ν. Κυκλάδων.

Ο ΥΦΥΠΟΥΡΓΟΣ ΟΙΚΟΝΟΜΙΑΣ ΚΑΙ ΟΙΚΟΝΟΜΙΚΩΝ

Έχοντας υπόψη:

1. Τις διατάξεις του Ν. 2971/2001 (ΦΕΚ 285/τ.Α΄/ 19.12.20010 «Περί αιγιαλού και παραλίας».

2. Τις διατάξεις του Ν.Δ. 439/70 «περί συμπληρώσεως των διατάξεων περί αιγιαλού».

3. Τις διατάξεις του Ν. 3200/55 "Περί διοικητικής αποκέντρωσης" όπως αυτές τροποποιήθηκαν και ισχύουν σήμερα με τα Ν.Δ.532/1970, Β.Δ. 704/1970, Β.Δ. 705/1970, Β.Δ.192/1972, Π.Δ.71/1984, Π.Δ. 347/1986, Ν. 2026/1992 και Π.Δ. 97/1993.

4. Τις διατάξεις του άρθρου 19 παράγρ. 5 Ν. 2344/1995, του άρθρου 52 παρ.6 Ν. 2218/1994. του άρθρου 4 παρ. 7 του Ν.2240/1994, δυνάμει των οποίων αρμοδιότητες του Υπουργείου Οικονομικών που είχαν μεταβιβασθεί στους Νομάρχες, ανήκουν στον Περιφερειακό Δ/ντή, σε συνδυασμό με αυτές του άρθρου 14 παρ.2 του Ν. 2399/96 με τις οποίες προβλέπεται η κατάργηση των θέσεων των Περ/κών Δ/ντών, οι αρμοδιότητες πλέον του οποίου περιήλθαν στο Γενικό Γραμματέα της Περιφέρειας και ασκούνται από τον Αναπληρωτή Περ/κό Δ/ντή.

5. Τις διατάξεις του τετάρτου εδαφίου της παρ.2 του άρθρου 1 και της παρ.6 του ιδίου άρθρου του Ν. 2503/97 "Διοίκηση, οργάνωση, στελέχωση της Περιφέρειας, ρύθμιση θεμάτων για την Τοπική Αυτοδιοίκηση και άλλες διατάξεις" (ΦΕΚ 107/Α), σύμφωνα με τις οποίες οι Περιφερειακές Υπηρεσίες του Υπουργείου Οικονομικών. που συγκροτούσαν την Περιφερειακή Διοίκηση του Νομού ή της Νομαρχίας, δεν υπήχθησαν στην ενιαία οργανική μονάδα της Περιφέρειας, ούτε καταργήθηκαν, αλλά αποτελούν από 1.9.1997, Υπηρεσίες του Υπουργείου Οικονομικών.

6. Το 28979/31.7.1997 έγγραφο της Δ/νσης Διοίκησης του Υπουργείου Εσωτερικών, Δημ. Διοίκησης και Αποκέντρωσης, σύμφωνα με το οποίο οι αρμοδιότητες του Γενικού Γραμματέα της Περιφέρειας σε θέματα Υπηρεσιών του Υπουργείου Οικονομικών, μεταφέρονται από 1.9.1997 στον Υπουργό Οικονομικών.

7. Την 1100383/1330/Α0006/31.10.2001 (ΦΕΚ 1485/τ.Β'/ 31.10.2001) κοινή απόφαση των Πρωθυπουργού και Υπουργού Οικονομικών, "περί ανάθεσης αρμοδιοτήτων του Υπουργού Οικονομικών στους Υφυπουργούς".

8. Την 1115093/1378/Α0006/17.12.2001 (ΦΕΚ 1720/τ. Β΄/21.12.2001) απόφαση του Υφυπουργού Οικονομικών, περί μεταβίβασης αρμοδιοτήτων του Υφυπουργού Οικονομικών στο Γενικό Γραμματέα, στους Γενικούς Διευθυντές κ.λ.π. του Υπουργείου Οικονομικών, όπως αυτή τροποποιήθηκε με την 1041136/468/ Α0006/18.5.2002 (ΦΕΚ 633/22.5.2002 τ.Β΄) απόφαση του Υφυπουργού Οικονομίας και Οικονομικών.

9. Την από 10.10.2002 Έκθεση της κατά το άρθρο 3 Ν. 2971/2001 αρμόδιας Επιτροπής καθορισμού ορίων αιγιαλού και παραλίας για τον καθορισμό ορίων αιγιαλού στη θέση "Φουντάνα" Ν. Σχοινούσας.

10. Το από Σεπτέμβριο του 2002 τοπογραφικό και υψομετρικό διάγραμμα, εξαρτημένο από το κρατικό δίκτυο κλίμακας 1:500 σε μία πινακίδα, το οποίο συντάχθηκε από τον Εμμανουήλ Βαρσαμή, Τοπογράφο Μηχανικό, και ελέγχθηκε επιτόπου για την ακρίβεια της αποτύπωσης την 10.10.2002 από τον Αντώνιο Παυλόπουλο, Αρχιτέκτονα Μηχανικό, και θεωρήθηκε την ίδια ημερομηνία από τον ίδιο.

11. Την Φ.544.5/103/03/10.2.2003 σύμφωνη γνώμη του ΓΕΝ για τα όρια του αιγιαλού, αποφασίζουμε:

Επικυρώνουμε την από 10.10.2002 Έκθεση της κατά το άρθρο 3 του Ν. 2971/2001 αρμόδιας Επιτροπής περί χάραξης των ορίων αιγιαλού στη θέση "Φουντάνα" ν. Σχοινούσας καθώς επίσης και το από Σεπτέμβριο 2002 τοπογραφικό και υψομετρικό διάγραμμα κλίμακας 1:500 σε μία πινακίδα, το οποίο συντάχθηκε από τον Εμμανουήλ Βαρσαμή, Τοπογραφικό Μηχανικό, ελέγχθηκε για την α-

κρίβεια της αποτύπωσης την 10.10.2002 από τον Αντώνιο Παυλόπουλο, αρχιτέκτονα μηχανικό και θεωρήθηκε την ίδια ημερομηνία από τον ίδιο. Στο τοπογραφικό αυτό διάγραμμα καθορίσθηκε η οριογραμμή του αιγιαλού με κόκκινη συνεχή πολυγωνική γραμμή, με στοιχεία 1, 2,3, ... 26, 27, 28.

Η οριογραμμή της παραλίας με κίτρινη συνεχή πολυγωνική γραμμή με στοιχεία Γ, 2', 3', ... 26', 27'28'.

Αποφαίνεται ότι δεν υπάρχει παλαιός αιγιαλός.

Η ζώνη παραλίας έχει πλάτος 10 μ. διότι διαφορετικά δεν εξυπηρετούνται οι σκοποί του άρθρου 1 παρ.2 του Ν. 2971/2001.

Δεν εξαιρούνται τα κτίσματα που βρίσκονται στη ζώνη παραλίας.

Η απόφαση αυτή με την έκθεση της επιτροπής και το τοπογραφικό διάγραμμα να δημοσιευθούν στην Εφημερίδα της Κυβερνήσεως.

Αθήνα, 15 Μαΐου 2003

Με εντολή Υφυπουργού
Ο Γενικός Διευθυντής
ΣΠΥΡΟΣ Ι. ΣΤΑΘΗΣ

ΕΚΘΕΣΗ
ΕΠΙΤΡΟΠΗΣ ΚΑΘΟΡΙΣΜΟΥ ΤΩΝ ΟΡΙΩΝ ΤΟΥ ΑΙΓΙΑΛΟΥ
(ΑΡΘΡΟ 3 Ν. 2971/2001)

Για τον καθορισμό των ορίων του αιγιαλού που γίνεται για πρώτη φορά στη θέση "Φουντάνα" ν. Σχοινούσας.

Στην Σχοινούσα σήμερα 10-10-2002, οι υπογεγραμμένοι:

1. ΣΤΕΛΙΟΣ ΣΕΖΕΝΙΑΣ, Προϊστάμενος της Κτηματικής Υπηρεσίας του Νομού Κυκλάδων, ως πρόεδρος,
2. ΑΝΤ. ΠΑΥΛΟΠΟΥΛΟΣ αρχ/κτων μηχ/κός ως μέλος,
3. ΑΝΤ. ΖΟΥΡΕΛΗΣ, ΛΙΜ/ΡΧΗΣ ΝΑΞΟΥ, ως μέλος

Τα μέλη της επιτροπής

ΔΗΜΗΤΡΗΣ ΜΠΟΥΝΤΟΥΡΗΣ,Διευθυντής της Διεύθυνσης Πολεοδομίας Νομαρχιακής Αυτοδιοίκησης Ν. Κυκλάδων και ΕΜΜΑΝΟΥΗΛ ΚΑΛΑΒΡΟΣ, Διευθυντής Χωροταξίας και Περιβάλλοντος της Γενικής Γραμματείας Περιφέρειας Ν. Αιγαίου, αν και προσκλήθηκαν με την 5508/7.10.2002 πρόσκληση του Προέδρου της επιτροπής δεν παρευρέθηκαν.

Αποτελούντες την επιτροπή καθορισμού των ορίων του αιγιαλού δυνάμει του άρθρου 100 ΠΔ 284/88 αυτής μεταβήκαμε επί τόπου στην προαναφερθείσα περιοχή και

Λαβόντες υπ' όψη

1. Την από 16.9.2002 αίτηση καθορισμού του Εμμανουήλ Βαλσαμή των ορίων του αιγιαλού στην εν λόγω θέση.

2. Το τοπογραφικό και υψομετρικό διάγραμμα το οποίο συντάχθηκε τον Σεπτέμβριο 2002 από τον Εμμανουήλ Βαλσαμή Αγρ. και τοπογράφο μηχανικό σε μία πινακίδα σε κλίμακα 1: 500, ελέγχθηκε επιτόπου για την ακρίβεια της αποτύπωσης την 10-10-2002 από τον Αντ. Παυλόπουλο Αρχ/να Μηχ/κό και θεωρήθηκε την ίδια ημερομηνία από τον ίδιο.

3. Τις διατάξεις του Ν. 2971/2001 "Αιγιαλός, παραλία και άλλες διατάξεις", όπως αυτός ισχύει και τον Ν. 1337/83 καθώς και την προς αυτόν σχετική Δικαστηριακή και Διοικητική Νομολογία.

4. Την από την επιτόπια μετάβαση σχηματισθείσα αντίληψη περί του πλάτους της βρεχόμενης ζώνης της ξηράς και λοιπών συναφών στοιχείων, δηλαδή:

α) Η ακτογραμμή είναι βραχώδης, με σχετικά χαμηλές κλίσεις, με εξαίρεση δύο μικρές αμμώδεις παραλίες.

β) Την περιοχή την επηρεάζουν άνεμοι ανατολικών και βορειοανατολικών διευθύνσεων, αποφασίζουμε:

1. Καθορίζουμε επί του ανωτέρω τοπογραφικού διαγράμματος:

α) Την οριογραμμή του αιγιαλού με κόκκινη συνεχή πολυγωνική γραμμή και στοιχεία 1,2,3, ...26, 27, 28.

β) Η οριογραμμή της παραλίας με κίτρινη συνεχή πολυγωνική γραμμή και στοιχεία Γ,2',3',.............. ..., 26', 27', 28'.


2. Η ζώνη παραλίας έχει πλάτος 10 μ. διότι διαφορετικά δεν εξυπηρετούνται οι σκοποί του άρθρου 1 παρ. 2 του Ν. 2971/2001, άρθρου 1, παρ. 2 του Ν. 2971/2001.


3. Δεν εξαιρούνται τα κτίσματα που βρίσκονται στη ζώνη παραλίας.

4. Αποφαινόμαστε ότι δεν υπάρχει παλαιός αιγιαλός.

Η ΕΠΙΤΡΟΠΗ

Ο ΠΡΟΕΔΡΟΣ	ΤΑ ΜΕΛΗ
ΣΤΕΛΙΟΣ ΣΕΖΕΝΙΑΣ Φοροτεχνικός με Α΄β	ΑΝΤ. ΠΑΥΛΟΠΟΥΛΟΣ Αρχ/κτων Μηχ/κός ΑΝΤ. ΖΟΥΡΕΛΗΣ Λιμενάρχης Νάξου

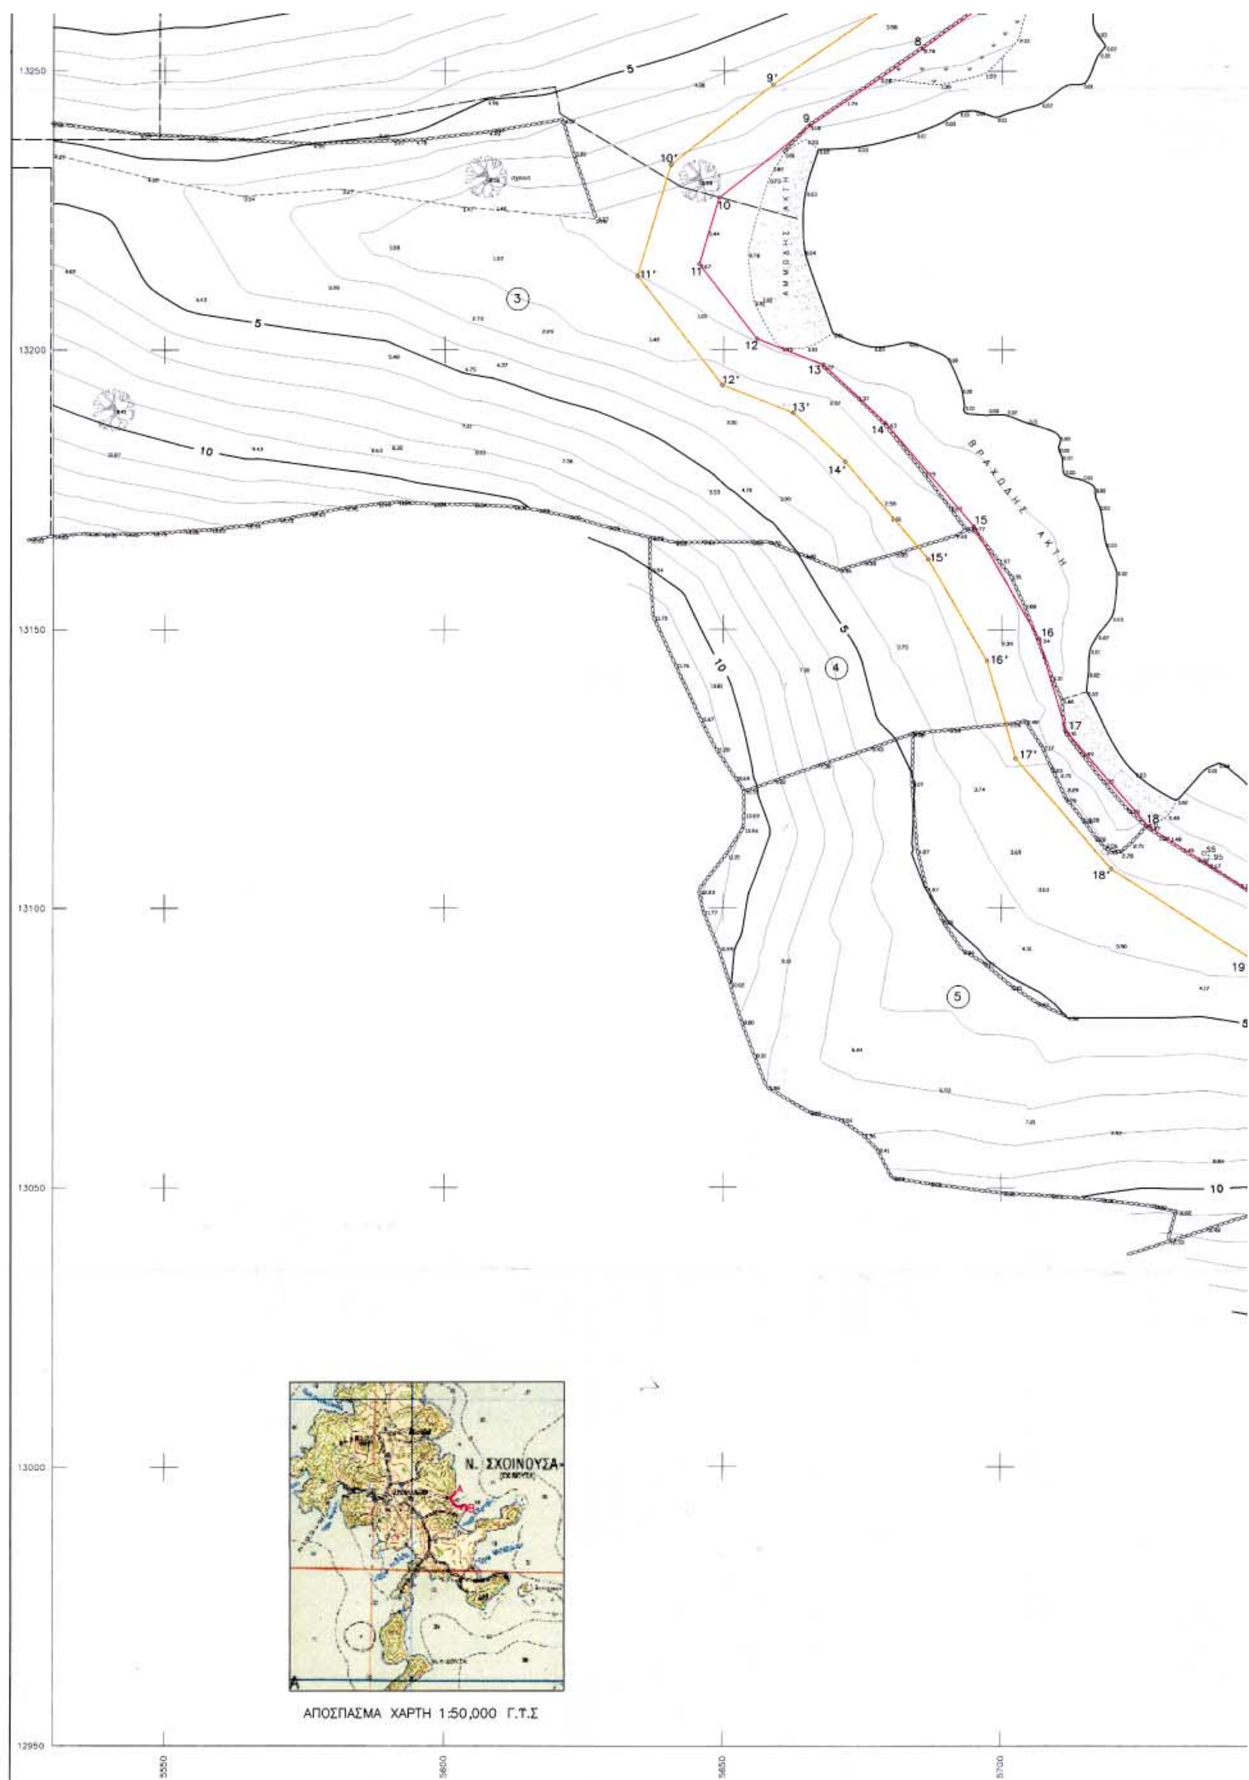
13250
13200
13150
13100
13050
13000
12950
5550
5600
5650
5700
ΑΜΜΩΔΗΣ ΑΚΤΗ
ΒΡΑΧΩΔΗΣ ΑΚΤΗ
Ν. ΣΧΟΙΝΟΥΣΑ
ΑΠΟΣΠΑΣΜΑ ΧΑΡΤΗ 1:50,000 Γ.Τ.Σ

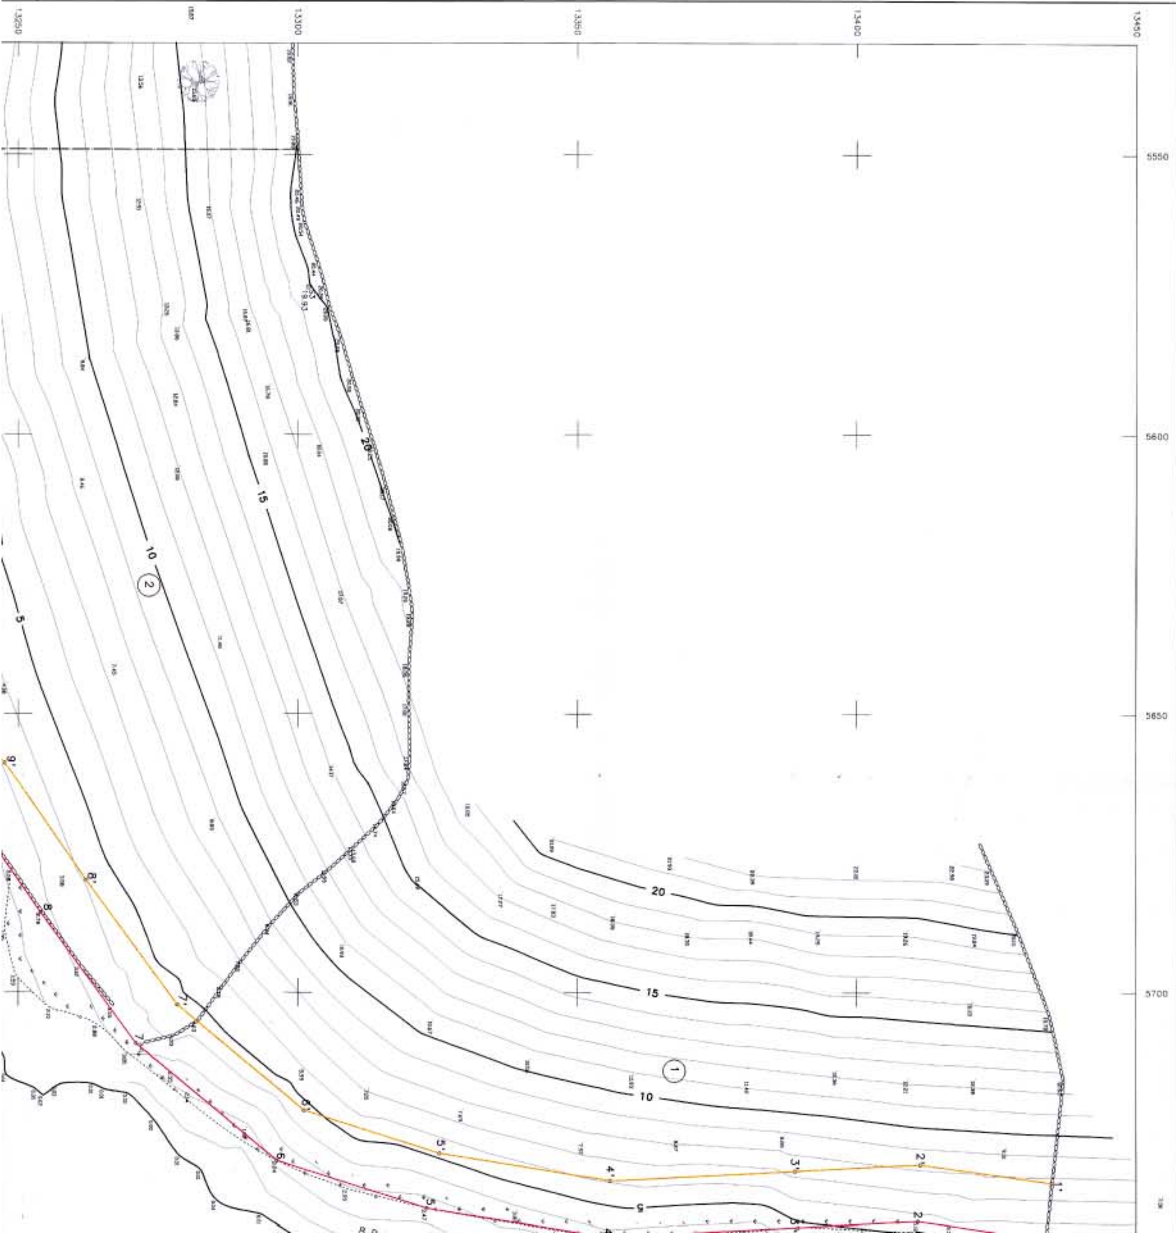

ΠΙΝΑΚΑΣ ΣΥΝ/ΝΩΝ ΣΤΑΣΕΩΝ–ΤΡΙΓΩΝ.

α/α	X(ω)	Y(ω)	H(ω)
Τ4 (ΓΥΣ)	6200.19	11471.51	49.45
Τ8 (ΓΥΣ)	12952.48	15454.81	176.91
Τ9 (ΓΥΣ)	15952.16	15702.93	433.93
Σ2	5372.15	13252.06	12.86
Σ3	5573.71	13301.85	19.93
Σ5	5736.14	13109.86	1.95
Σ6	5928.87	13072.29	11.80

ΠΙΝΑΚΑΣ ΦΕΡΟΜΕΝΩΝ ΙΔΙΟΚΤΗΤΩΝ

α/α	ΙΔΙΟΚΤΗΤΗΣ
1	ΑΝΤΩΝΙΟΣ ΓΡΑΦΑΝΑΚΗΣ
2	ΑΝΤΩΝΙΟΣ ΓΡΑΦΑΝΑΚΗΣ
3	ΑΝΤΩΝΙΟΣ ΓΡΑΦΑΝΑΚΗΣ
4	ΑΚΑΘΗ ΚΟΒΑΙΟΥ
5	ΑΓΝΩΣΤΟΣ
6	ΑΓΝΩΣΤΟΣ
7	ΑΓΝΩΣΤΟΣ

ΥΠΟΜΝΗΜΑ ΕΠΙΤΡΟΠΗΣ

1. ΤΟ ΠΑΡΟΝ ΤΟΠΟΓΡΑΦΙΚΟ ΔΙΑΓΡΑΜΜΑ ΣΥΝΟΔΕΥΕΙ ΤΗΝ ΑΠΟ 10–10–2002 ΕΚΘΕΣΗ ΤΗΣ ΕΠΙΤΡΟΠΗΣ ΚΑΘΟΡΙΣΜΟΥ ΤΩΝ ΟΡΙΩΝ ΤΟΥ ΑΙΓΙΑΛΟΥ (ΑΡΘΡΟ 3 ΤΟΥ Ν.2971/2001)

2. ——— (*κοκκινη*) 1,2,3,......26,27,28,29
   ——— (*κιτρινη*) 1',2',3',.....26',27',28',29'

3. ΟΙ ΚΟΡΥΦΕΣ ΤΩΝ ΟΡΙΟΓΡΑΜΜΩΝ ΟΡΙΖΟΝΤΑΙ ΜΕ ΟΡΘΟΓΩΝΙΕΣ ΣΥΝ/ΝΕΣ ΕΞΑΡΤΗΜΕΝΕΣ ΑΠΟ ΤΟ ΚΡΑΤΙΚΟ ΔΙΚΤΥΟ.

4. ΑΠΟΦΑΙΝΕΤΑΙ ΟΤΙ ΔΕΝ ΥΦΙΣΤΑΤΑΙ ΠΑΛΑΙΟΣ ΑΙΓΙΑΛΟΣ ΚΑΙ ΟΤΙ ΣΤΗ ΖΩΝΗ ΑΙΓΙΑΛΟΥ ΚΑΙ ΠΑΡΑΛΙΑΣ ΔΕΝ ΥΠΑΡΧΟΥΝ ΚΤΙΣΜΑΤΑ.


Ο ΠΡΟΕΔΡΟΣ

ΣΤΕΛΙΟΣ ΣΕΖΕΝΙΑΣ
ΕΦΟΡΙΑΚΟΣ ΔΕ/Α'

ΤΑ ΜΕΛΗ

α. ΑΝΤΩΝΗΣ ΠΑΥΛΟΠΟΥΛΟΣ
ΑΡΧΙΤΕΚΤΩΝ ΜΗΧΑΝΙΚΟΣ

β. ΑΝΤΩΝΗΣ ΖΟΥΡΕΛΗΣ
ΛΙΜΕΝΑΡΧΗΣ ΝΑΞΟΥ

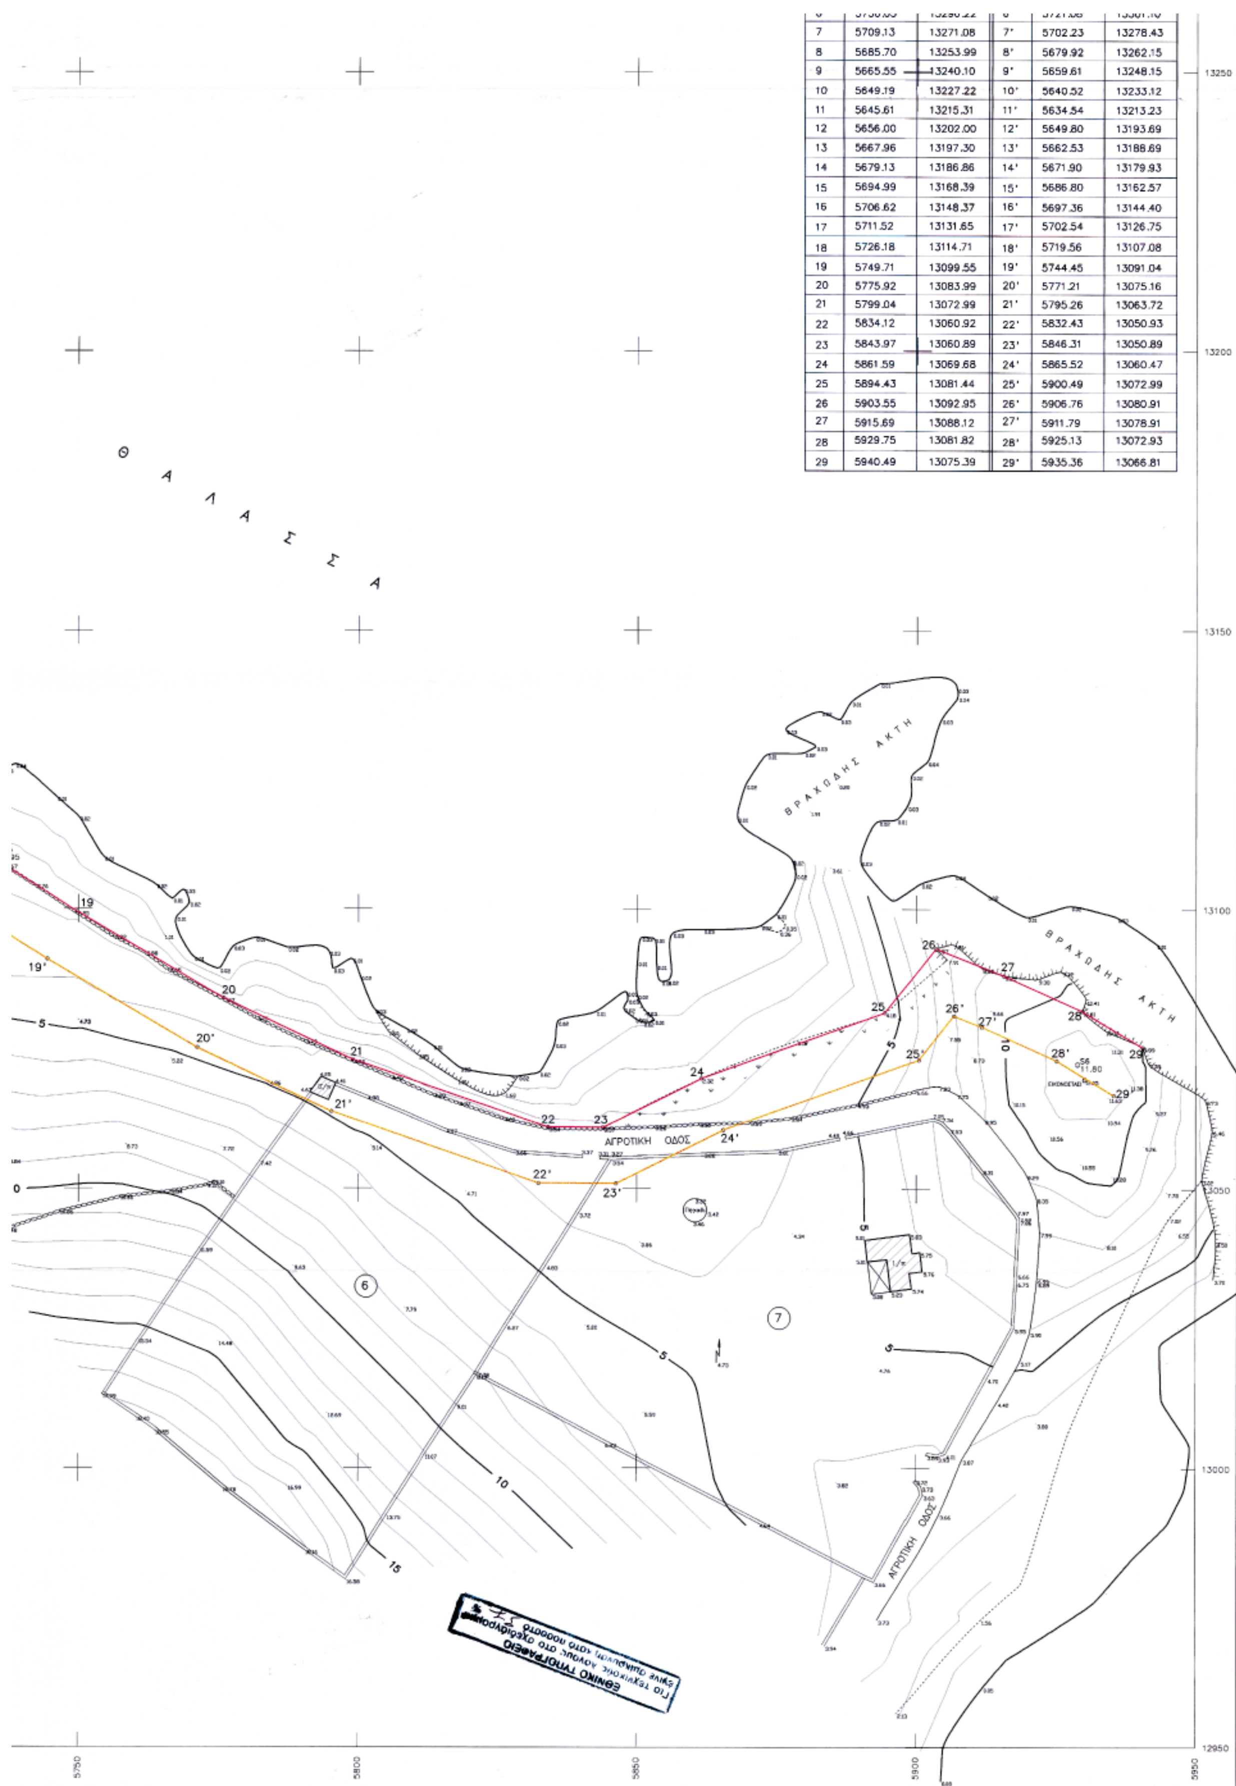

[illegible]	[illegible]	[illegible]	[illegible]	[illegible]	[illegible]
7	5709.13	13271.08	7'	5702.23	13278.43
8	5685.70	13253.99	8'	5679.92	13262.15
9	5665.55	13240.10	9'	5659.61	13248.15
10	5649.19	13227.22	10'	5640.52	13233.12
11	5645.61	13215.31	11'	5634.54	13213.23
12	5656.00	13202.00	12'	5649.80	13193.69
13	5667.96	13197.30	13'	5662.53	13188.69
14	5679.13	13186.86	14'	5671.90	13179.93
15	5694.99	13168.39	15'	5686.80	13162.57
16	5706.62	13148.37	16'	5697.36	13144.40
17	5711.52	13131.65	17'	5702.54	13126.75
18	5726.18	13114.71	18'	5719.56	13107.08
19	5749.71	13099.55	19'	5744.45	13091.04
20	5775.92	13083.99	20'	5771.21	13075.16
21	5799.04	13072.99	21'	5795.26	13063.72
22	5834.12	13060.92	22'	5832.43	13050.93
23	5843.97	13060.89	23'	5846.31	13050.89
24	5861.59	13069.68	24'	5865.52	13060.47
25	5894.43	13081.44	25'	5900.49	13072.99
26	5903.55	13092.95	26'	5906.76	13080.91
27	5915.69	13088.12	27'	5911.79	13078.91
28	5929.75	13081.82	28'	5925.13	13072.93
29	5940.49	13075.39	29'	5935.36	13066.81

ΕΛΕΧΘΗΚΕ ΚΑΙ ΘΕΩΡΗΘΗΚΕ
ΕΠΙ ΤΟΠΟΥ ΓΙΑ ΤΗΝ ΑΚΡΙΒΕΙΑ ΤΗΣ ΑΠΟΤΥΠΩΣΗΣ
ΣΧΟΙΝΟΥΣΑ 10-10-2002
Ο ΕΛΕΓΞΑΣ
ΑΝΤΩΝΗΣ ΠΑΠΑΠΟΠΟΥΛΟΣ
ΑΡΧΙΤΕΚΤΩΝ ΜΗΧΑΝΙΚΟΣ

β. ΑΝΤΩΝΗΣ ΖΟΥΡΕΛΗΣ
ΛΙΜΕΝΑΡΧΗΣ ΝΑΞΟΥ

ΚΤΗΜΑΤΙΚΗ ΥΠΗΡΕΣΙΑ
ΥΠΟΥΡΓΕΙΟΥ ΟΙΚΟΝΟΜΙΚΩΝ
28-3-2003

ΤΟΠΟΓΡΑΦΙΚΟ ΔΙΑΓΡΑΜΜΑ

ΚΑΘΟΡΙΣΜΟΥ ΟΡΙΩΝ ΑΙΓΙΑΛΟΥ – ΠΑΡΑΛΙΑΣ

ΠΕΡΙΟΧΗ ΦΟΥΝΤΑΝΑ ν.ΣΧΟΙΝΟΥΣΑΣ
ΕΝΔΙΑΦΕΡΟΜΕΝΟΣ ΑΝΤΩΝΙΟΣ ΓΡΑΦΑΝΑΚΗΣ
ΚΟΙΝΟΤΗΤΑ ΣΧΟΙΝΟΥΣΑΣ
ΑΡΜΟΔΙΑ ΚΤΗΜ.ΥΠΗΡ ΣΥΡΟΥ
ΝΟΜΑΡΧΙΑ ΚΥΚΛΑΔΩΝ


ΚΛΙΜΑΚΑ 1:500
Ισοδιάσταση 1.0 μ

ΤΡΙΓΩΝΟΜΕΤΡΙΚΗ ΕΞΑΡΤΗΣΗ :
ΥΨΟΜΕΤΡΙΚΗ ΑΦΕΤΗΡΙΑ : ΚΡΑΤΙΚΟ ΔΙΚΤΥΟ (Μ.Σ.Θ)

ΜΕΘΟΔΟΣ ΑΠΟΤΥΠΩΣΗΣ : ΤΟΠΟΓΡΑΦΙΚΑ (ΗΛΕΚΤΡΟΝΙΚΟΣ)
ΧΡΟΝΟΛΟΓΙΑ ΑΠΟΤΥΠΩΣΗΣ : ΙΟΥΛΙΟΣ 2002

ΥΠΟΜΝΗΜΑ ΣΥΜΒΟΛΩΝ
ΚΤΙΣΜΑ
ΞΗΡΟΛΙΘΙΑ
ΠΡΑΝΕΣ
ΔΕΗ
ΑΜΜΩΔΗΣ ΑΚΤΗ
ΒΛΑΣΤΗΣΗ

ΧΑΛΑΝΔΡΙ ΣΕΠΤΕΜΒΡΙΟΣ 2002
Ο ΣΥΝΤΑΞΑΣ ΜΗΧΑΝΙΚΟΣ

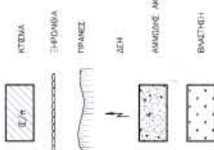

ΠΙΝΑΚΑΣ ΣΥΝ/ΝΩΝ ΚΟΡΥΦΩΝ ΑΙΓΙΑΛΟΥ – ΠΑΡΑΛΙΑΣ

ΑΙΓΙΑΛΟΣ			ΠΑΡΑΛΙΑ		
α/α	X	Y	α/α	X	Y
1	5743.99	13433.70	1'	5734.09	13435.12
2	5740.74	13411.02	2'	5730.70	13411.47
3	5741.89	13389.56	3'	5731.90	13389.03
4	5743.70	13355.40	4'	5733.65	13355.94
5	5738.47	13323.03	5'	5728.72	13325.34
6	5730.03	13296.22	6'	5721.08	13301.10
7	5709.13	13271.08	7'	5702.23	13278.43
8	5685.70	13253.99	8'	5679.92	13262.15
9	5665.55	13240.10	9'	5659.61	13248.15

Αριθ. 11310 (2)

Μερική ανάκληση Προσωρινής Κατάληψης Χώρων για τις ανάγκες κατασκευής του έργου του Μετρό.

Η ΥΠΟΥΡΓΟΣ ΠΕΡΙΒΑΛΛΟΝΤΟΣ, ΧΩΡΟΤΑΞΙΑΣ ΚΑΙ ΔΗΜΟΣΙΩΝ ΕΡΓΩΝ

Έχοντας υπόψη:

1. Τον Νόμο 1553/1985 (ΦΕΚ 157/26.7.95) "Κυβέρνηση και Κυβερνητικά Όργανα".

2. Τον Ν. 1955/91 (ΦΕΚ 112/18.7.91) περί ιδρύσεως Εταιρείας με την επωνυμία "ΑΤΤΙΚΟ ΜΕΤΡΟ Α. Ε." και ειδικώτερα τις διατάξεις του άρθρου τρίτου "κύρωση της σύμβασης" σε συνδυασμό με το άρθρο δέκατο "Απαλλοτριώσεις" του ιδίου Νόμου.

3. Την απόφαση Υπουργού ΠΕΧΩΔΕ Δ16/010/70/Γ/30.01.92 περί μεταβίβασης δικαιωμάτων και υποχρεώσεων του Δημοσίου στην ΑΤΤΙΚΟ ΜΕΤΡΟ Α. Ε.

4. Την απόφαση Υπουργού ΠΕΧΩΔΕ, Δ16α/04/226/Γ/19.03.92 περί "καθορισμού καθ'ύλην Τεχνικών Δ/νσεων ΓΓΔΕ αρμοδίων για Τεχνικά θέματα εποπτείας Νομικών Προσώπων Γ.Γ.Δ.Ε.».

5. Το ALX - 21012/26.4.2002 έγγραφο της ΑΤΤΙΚΟ ΜΕΤΡΟ Α. Ε. με το οποίο εζητείτο η προσωρινή κατάληψη των ιδιοκτησιών με στοιχεία (01) (Ε=5800m^2), (02) (Ε=1300m^2), (03) (Ε=1300m^2) που βρίσκονται στην Ιερά Οδό. αρ. 129, και στην οδό Εμμανουήλ Παπά με φερόμενους ιδιοκτήτες το Δήμο Αθηναίων -Διεύθυνση Καθαριότητας, Πιτούλης CITROEN ΕΛΛΑΣ Α. Β. Ε. Ε. κ.α.

6. Την απόφαση Υπουργού ΠΕΧΩΔΕ 10966/22.5.2002 (ΦΕΚ 452Δ/29.5.2002) περί "Προσωρινής καταλήψεως ιδιοκτησίας για τις ανάγκες του Μετρό".

7. Το με αριθμό πρωτοκόλλου ALX -23283/18..4.2003 έγγραφο της ΑΜ με το οποίο ζητείται η ανάκληση της ως άνω απόφασης για προσωρινή κατάληψη και συγκεκριμένα την ανάκληση της προσωρινής κατάληψης της ιδιοκτησίας με στοιχεία (03) (του συνημμένου διαγράμματος),

και επειδή

λόγω και ότι η προσωρινή κατάληψη της ως άνω ιδιοκτησίας δεν απαιτείται πλέον για τις ανάγκες του έργου, αποφασίζουμε:


Την μερική ανάκληση της απόφασής μας 10966/22.5.2002 (ΦΕΚ 452/Δ/29.5.2002) για την προσωρινή κατάληψη της ιδιοκτησίας με στοιχεία (03) (του συνημμένου διαγράμματος) επιφανείας 1300 τ.μ. που βρίσκεται στην πάροδο της Ιεράς Οδός αρ. 131 και στην οδό Εμμανουήλ Παπά με φερόμενο ιδιοκτήτη την "ΠΙΤΟΥΛΗΣ, ΑΛΕΞΑΝΔΡΑΤΟΣ, ΓΡΗΓΟΡΑΤΟΣ Ο.Ε." "ΨΥΓΕΙΑ - ΠΑΓΟΠΟΙΕΙΑ ΒΑΛΚΑΝΙΑ".

Η απόφαση αυτή να δημοσιευθεί στην Εφημερίδα της Κυβερνήσεως.

Αθήνα, 28 Μαΐου 2003

Η ΥΠΟΥΡΓΟΣ

Β. ΠΑΠΑΝΔΡΕΟΥ

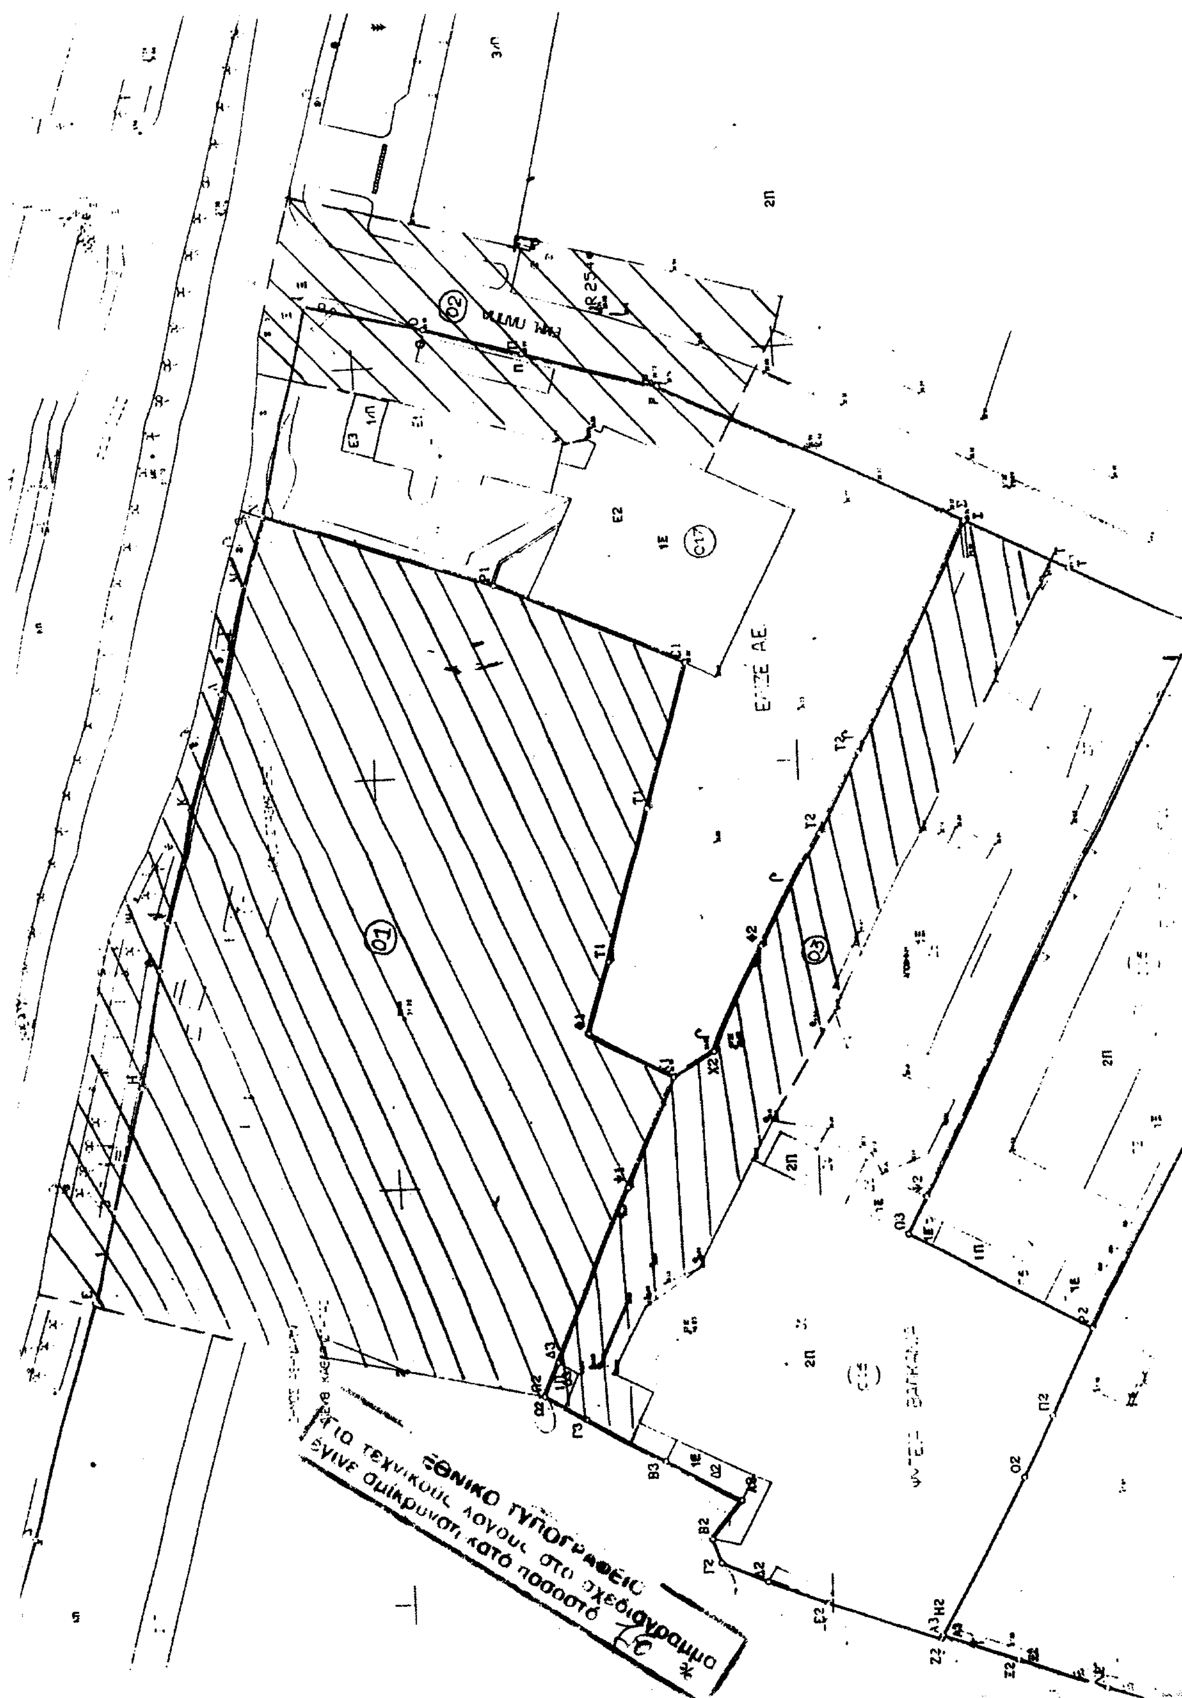
ΕΘΝΙΚΟ ΤΥΠΟΓΡΑΦΕΙΟ
Για τεχνικούς λόγους στο σχεδιάγραμμα
έγινε σμίκρυνση κατά ποσοστό